


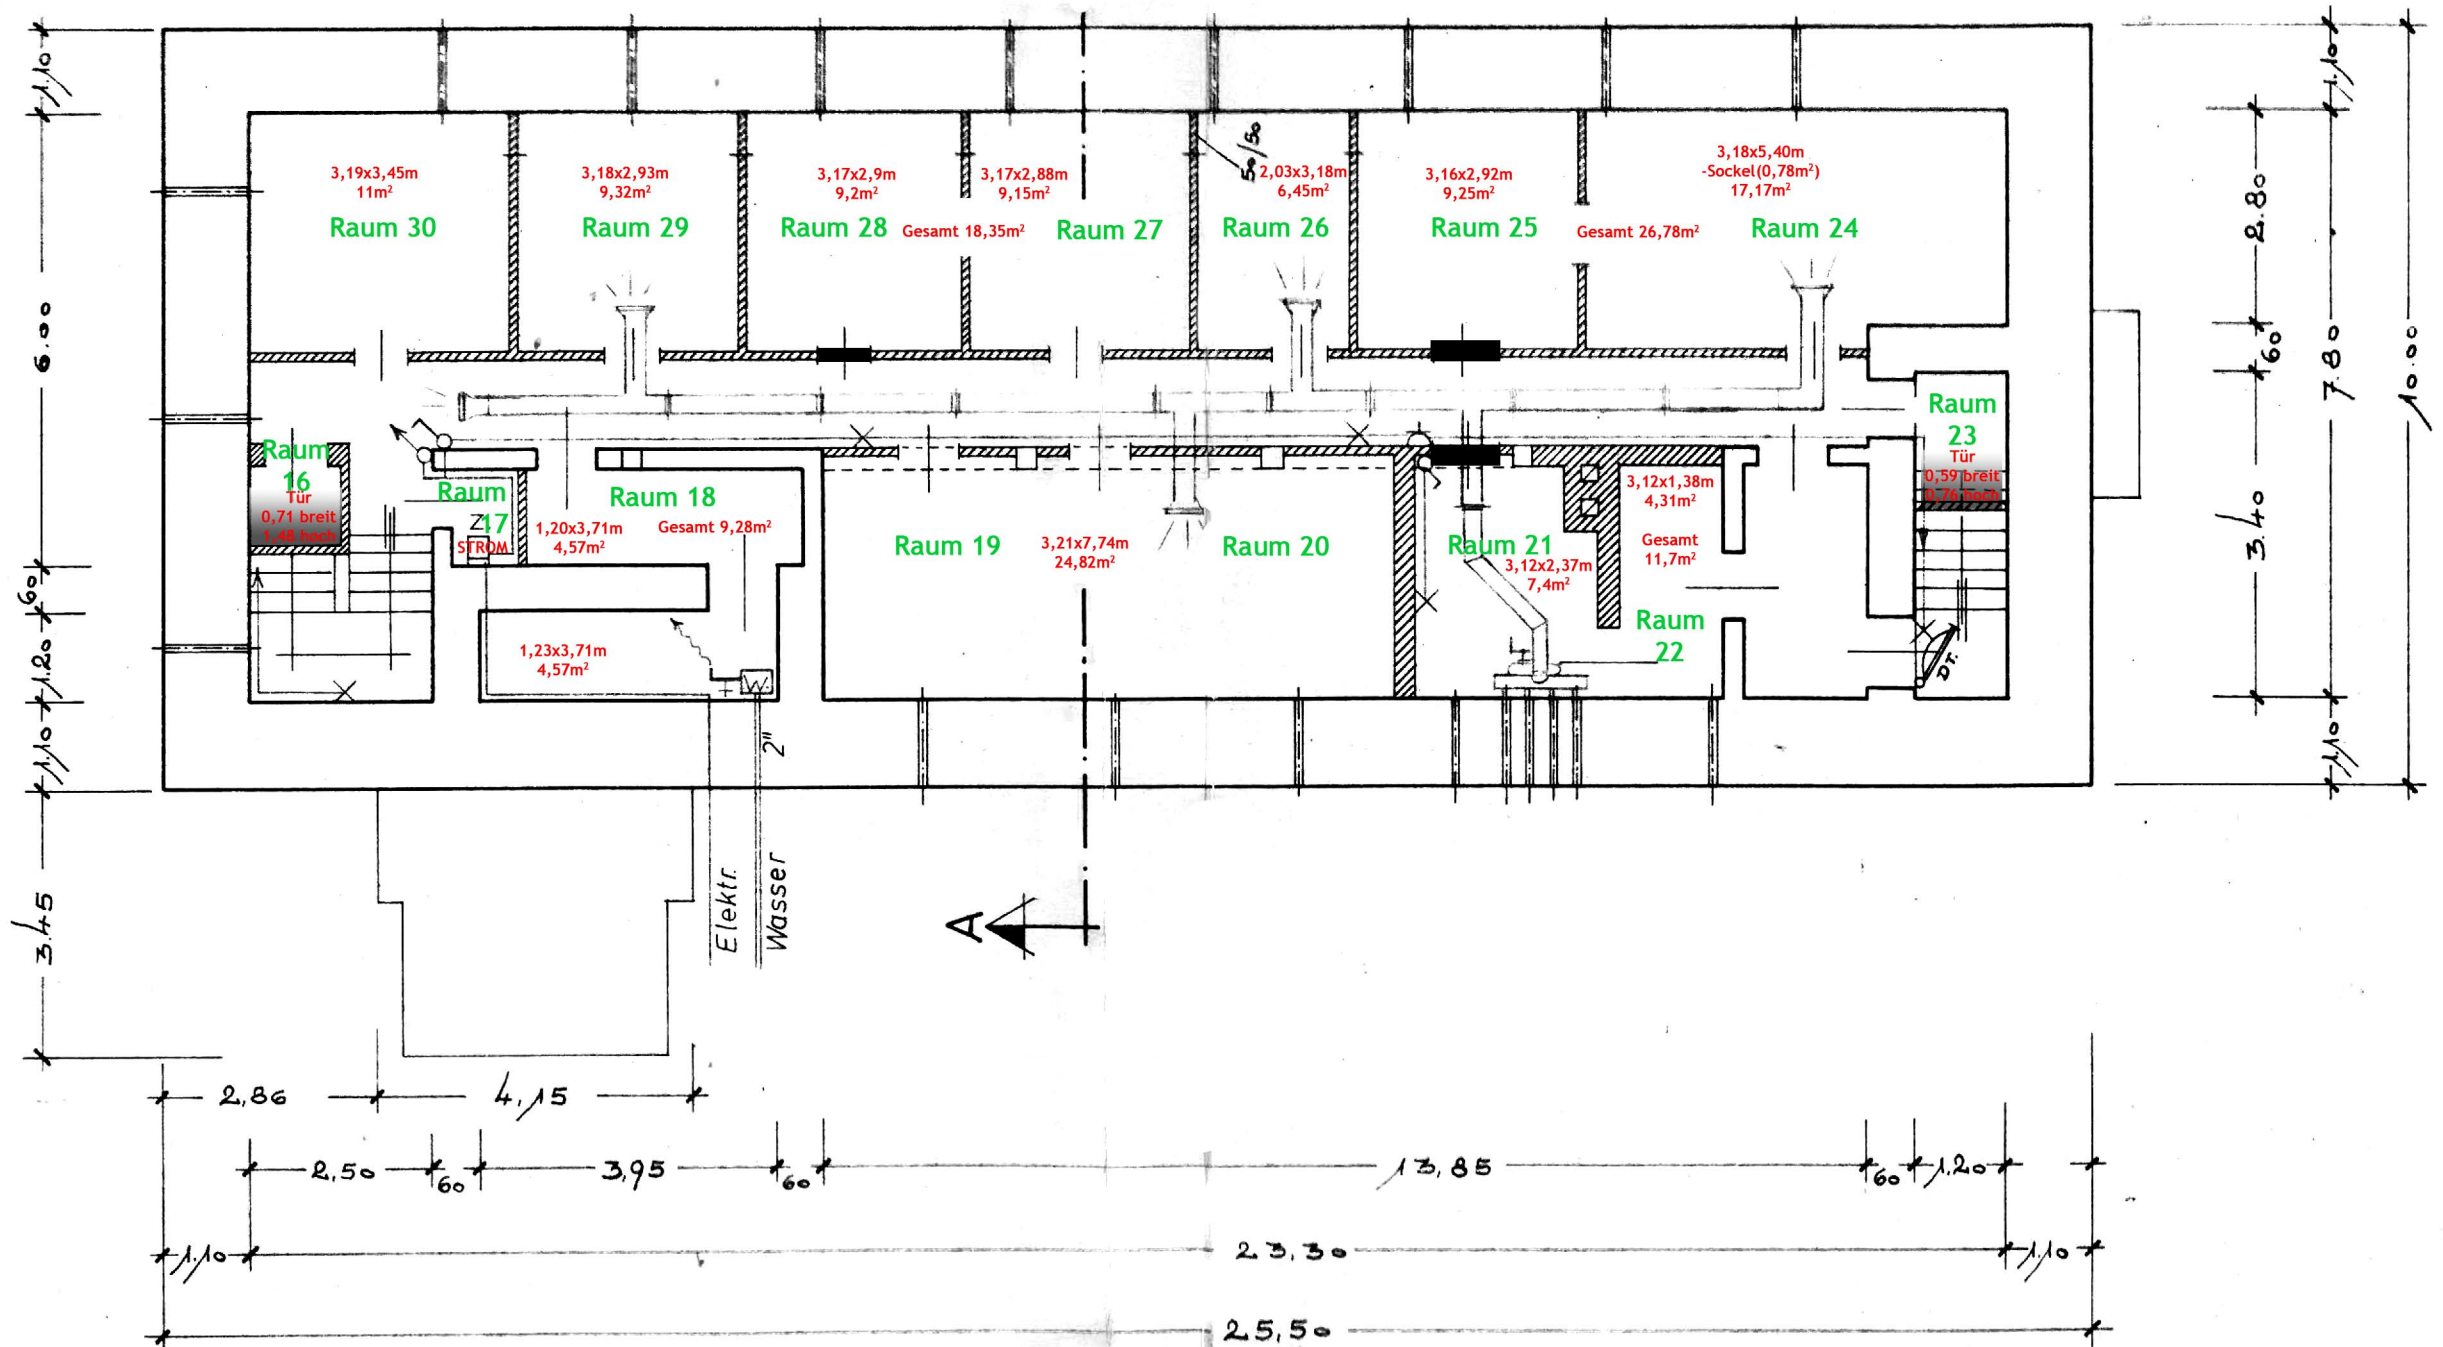

Alle Maße sind circa Maße. Der Mietpreis ist berechnet aufgrund gerundeter Maße, bzw. individueller Verhandlung.



1. Geschoss = Keller